


Grundriss 2. Obergeschoss

GESAMTE FLÄCHE: CA. 1'362 M²

Objektart	Büro
Flächenangebot Westtrakt	451 m ²
Flächenangebot Nordtrakt	888 m ²
Allgemeine Fläche	23 m ²
Geschoss	2. OG
Adresse	Sägereistrasse 10

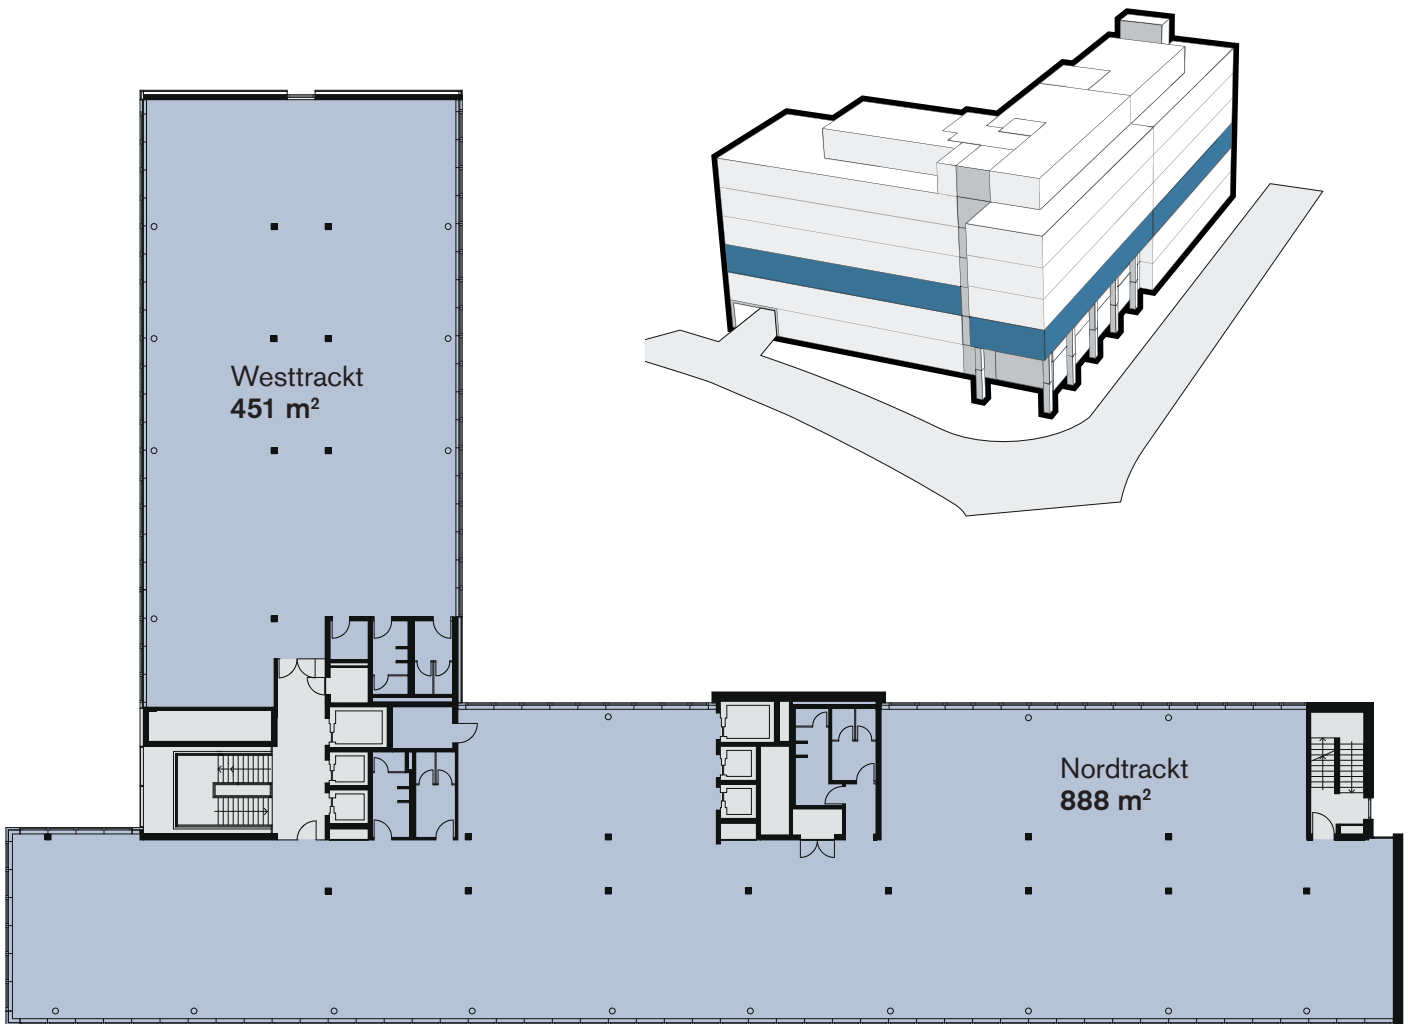

SPGI Zürich AG

Seestrasse 17 | 8702 Zollikon

Rebecca Oesch

Telefon +41 44 388 58 23

rebecca.oesch@spgizh.ch

air-portal.ch