


# Grundriss 4. Obergeschoss

GESAMTE FLÄCHE: CA. 1'358 M<sup>2</sup>

Objektart	Büro
Flächenangebot Westtrackt	449 m <sup>2</sup>
Flächenangebot Nordtrackt	886 m <sup>2</sup>
Allgemeine Fläche	23 m <sup>2</sup>
Geschoss	4. OG
Adresse	Sägereistrasse 10

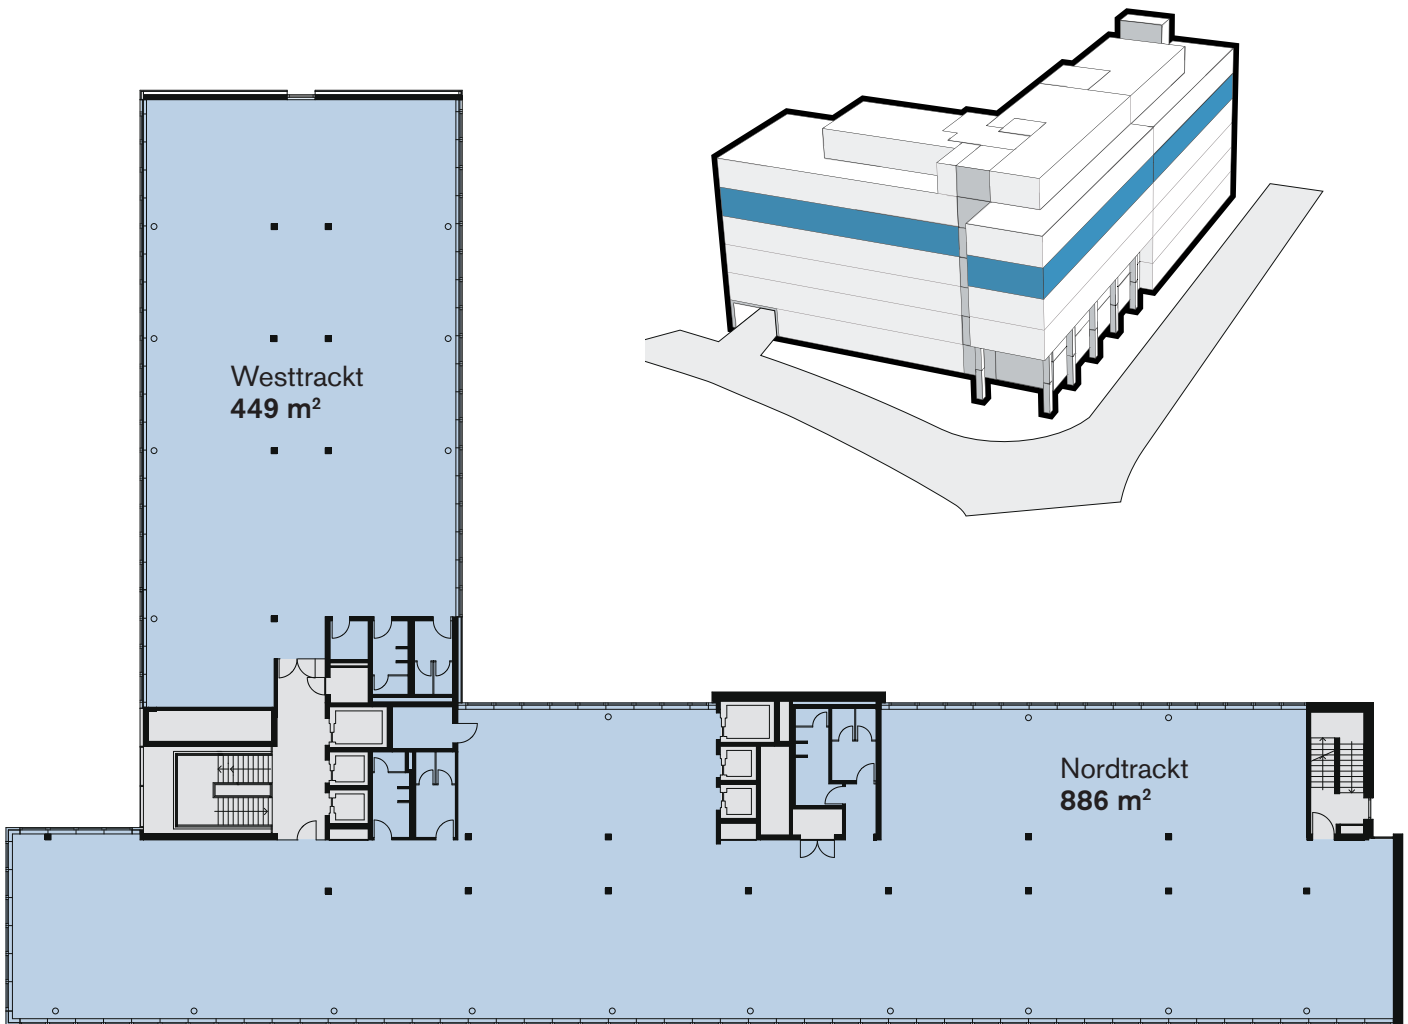

SPGI Zürich AG

Seestrasse 17 | 8702 Zollikon

Rebecca Oesch

Telefon +41 44 388 58 23

rebecca.oesch@spgizh.ch

[air-portal.ch](http://air-portal.ch)